


1階平面図 S=1/100

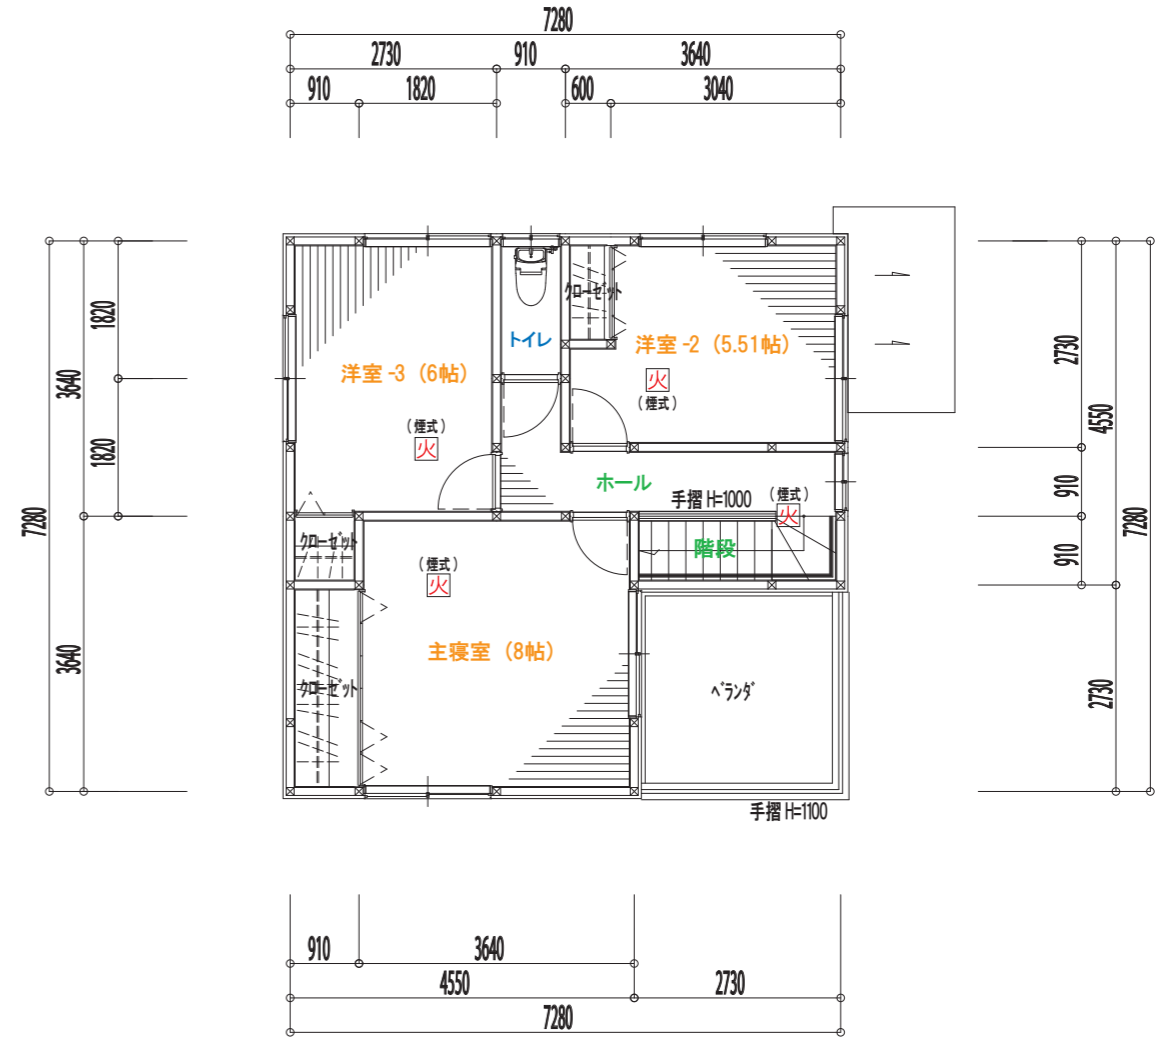


2階平面図 S=1/100

1階床面積	52.17 m <sup>2</sup> (15.78 坪)
2階床面積	45.54 m <sup>2</sup> (13.77 坪)
延床面積	97.71 m <sup>2</sup> (29.55 坪)
ベランダ面積	7.45 m <sup>2</sup> (2.25 坪)
施工面積	105.16 m <sup>2</sup> (31.81 坪)
(※ベランダ・勝手口土間・温水機土間部分は含まず)	


備考	訂正年月日	訂正事項

有限会社 キャンテック二級建築士事務所  
 二級建築士事務所 宮城県知事登録 第08520043号  
 二級建築士 宮城県知事登録 第16533号 齋藤 利博


作成年月日	名称	東側玄関タイプ	図面番号
平成 年 月 日	図名	平面図	E-E
	縮尺	S=1/100	

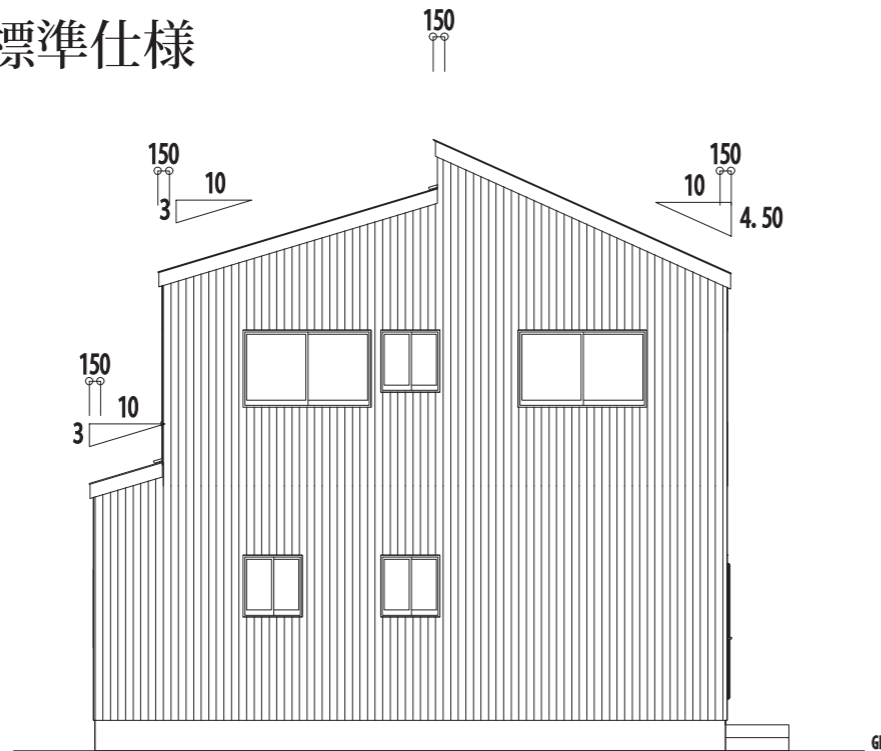


北側立面図 S=1/100

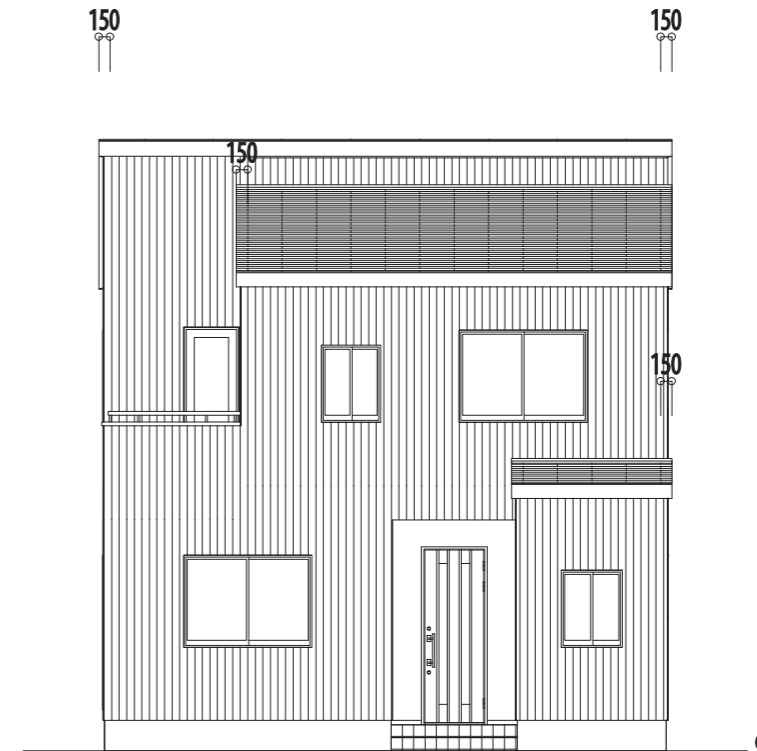

東側立面図 S=1/100

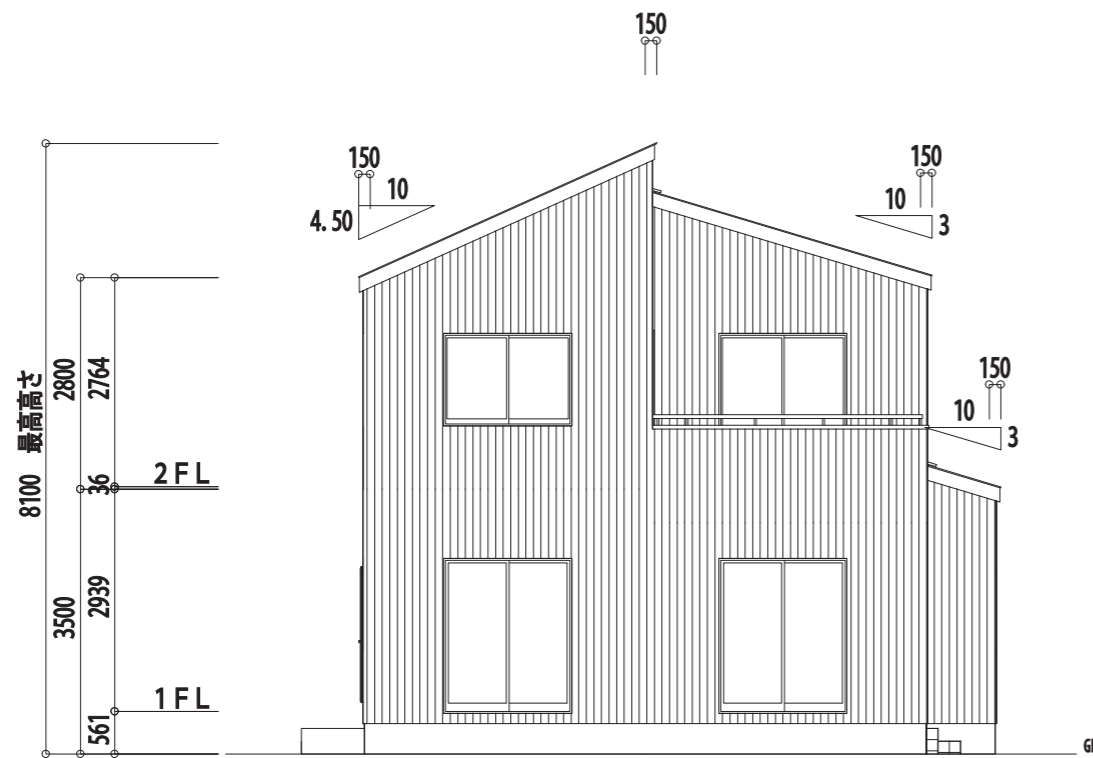


南側立面図 S=1/100

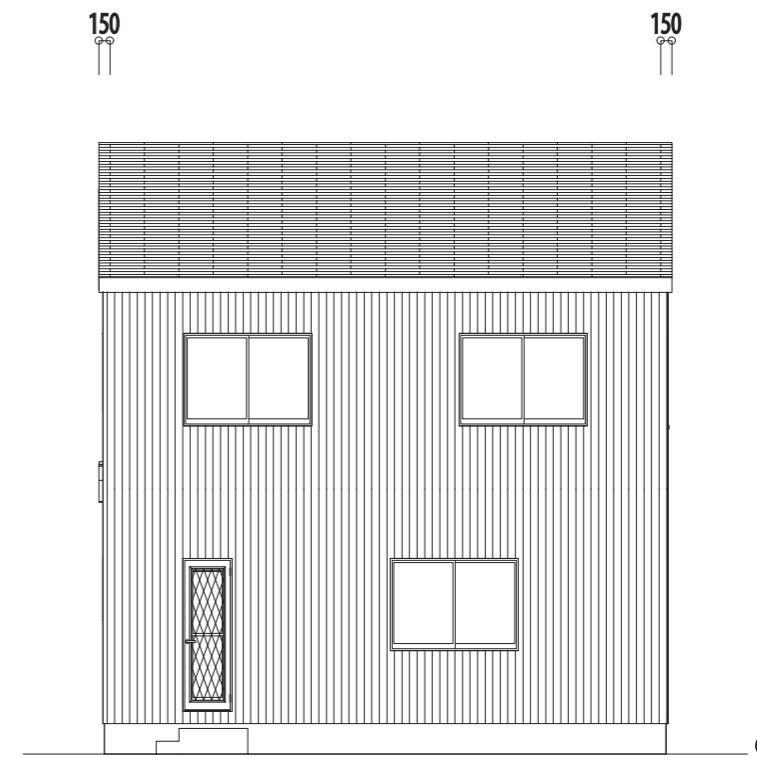


西側立面図 S=1/100


備考	訂正年月日	訂正事項	有限会社 キャンテック二級建築士事務所 二級建築士事務所 宮城県知事登録 第08520043号 二級建築士 宮城県知事登録 第16533号 齋藤 利博	作成年月日	名称	東側玄関タイプ	図面番号
				平成 年 月 日	図名	立面図【モダンタイプ】	

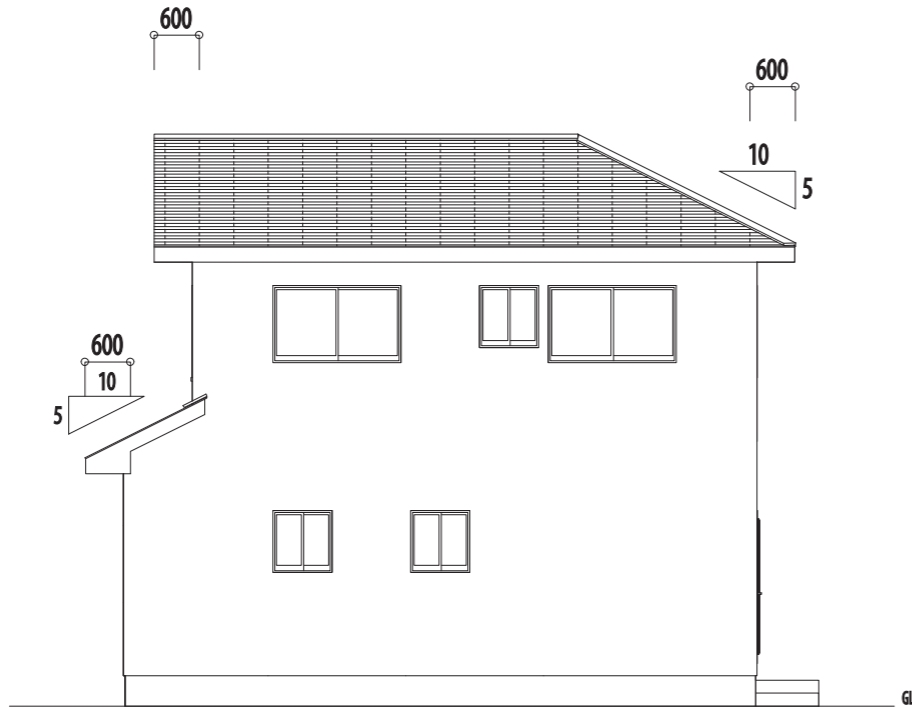


北側立面図 S=1/100

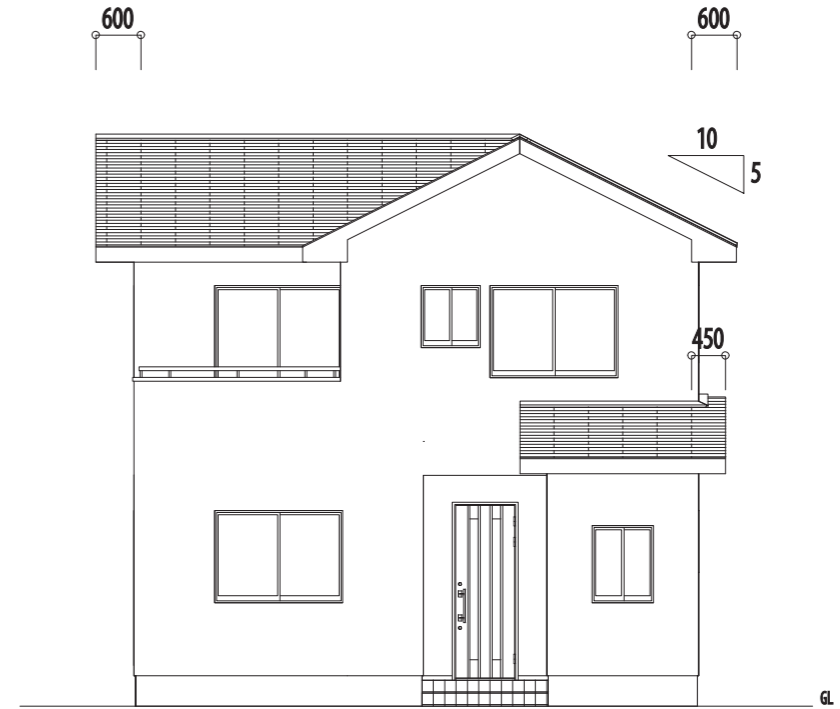

東側立面図 S=1/100

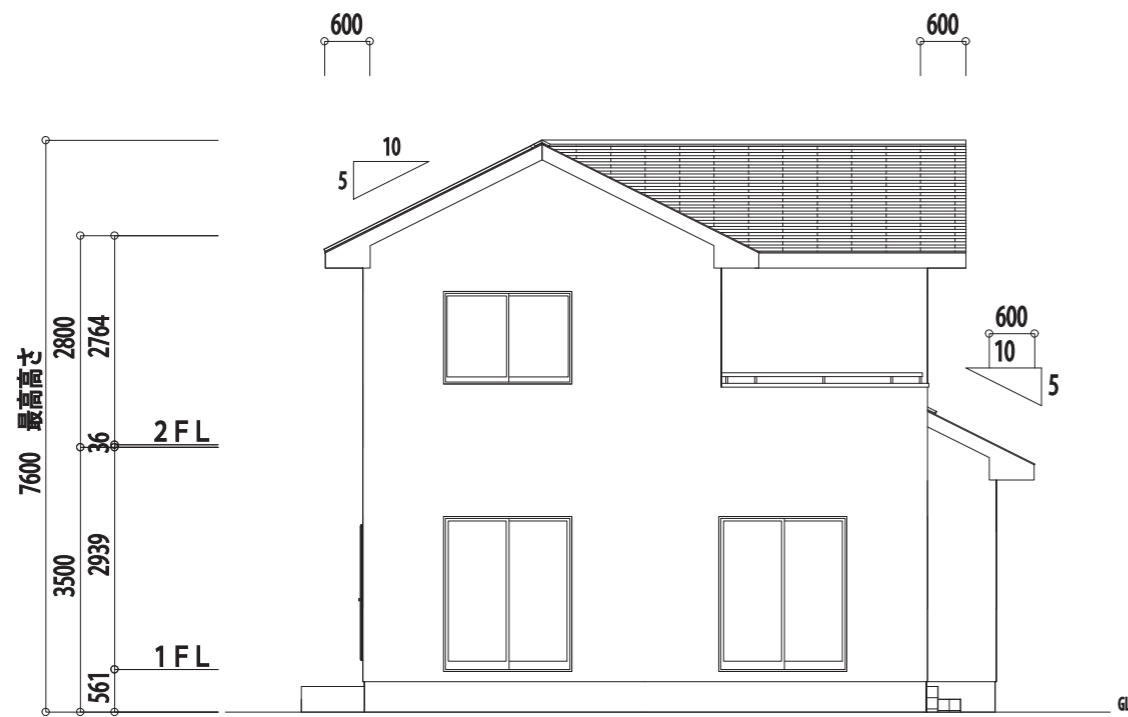

南側立面図 S=1/100

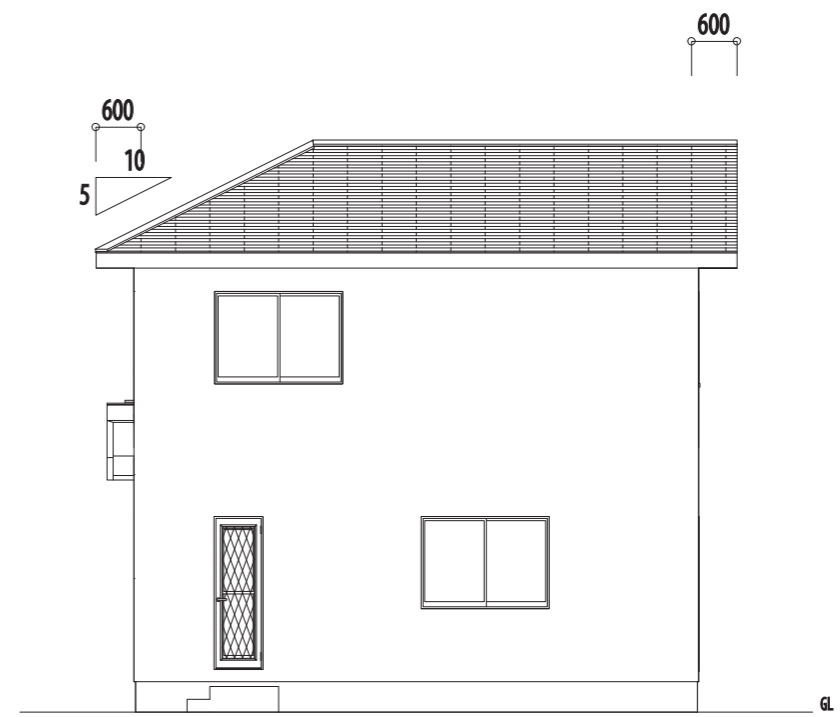

西側立面図 S=1/100

備考	訂正年月日	訂正事項	有限会社 キャンテック二級建築士事務所 二級建築士事務所 宮城県知事登録 第08520043号 二級建築士 宮城県知事登録 第16533号 齋藤 利博	作成年月日	名称	東側玄関タイプ	図面番号	
				平成 年 月 日	図名	立面図【洋風タイプ】	縮尺	E-E-1
							S=1/100	